


# Легенда помещений

Административно-бытовые помещения

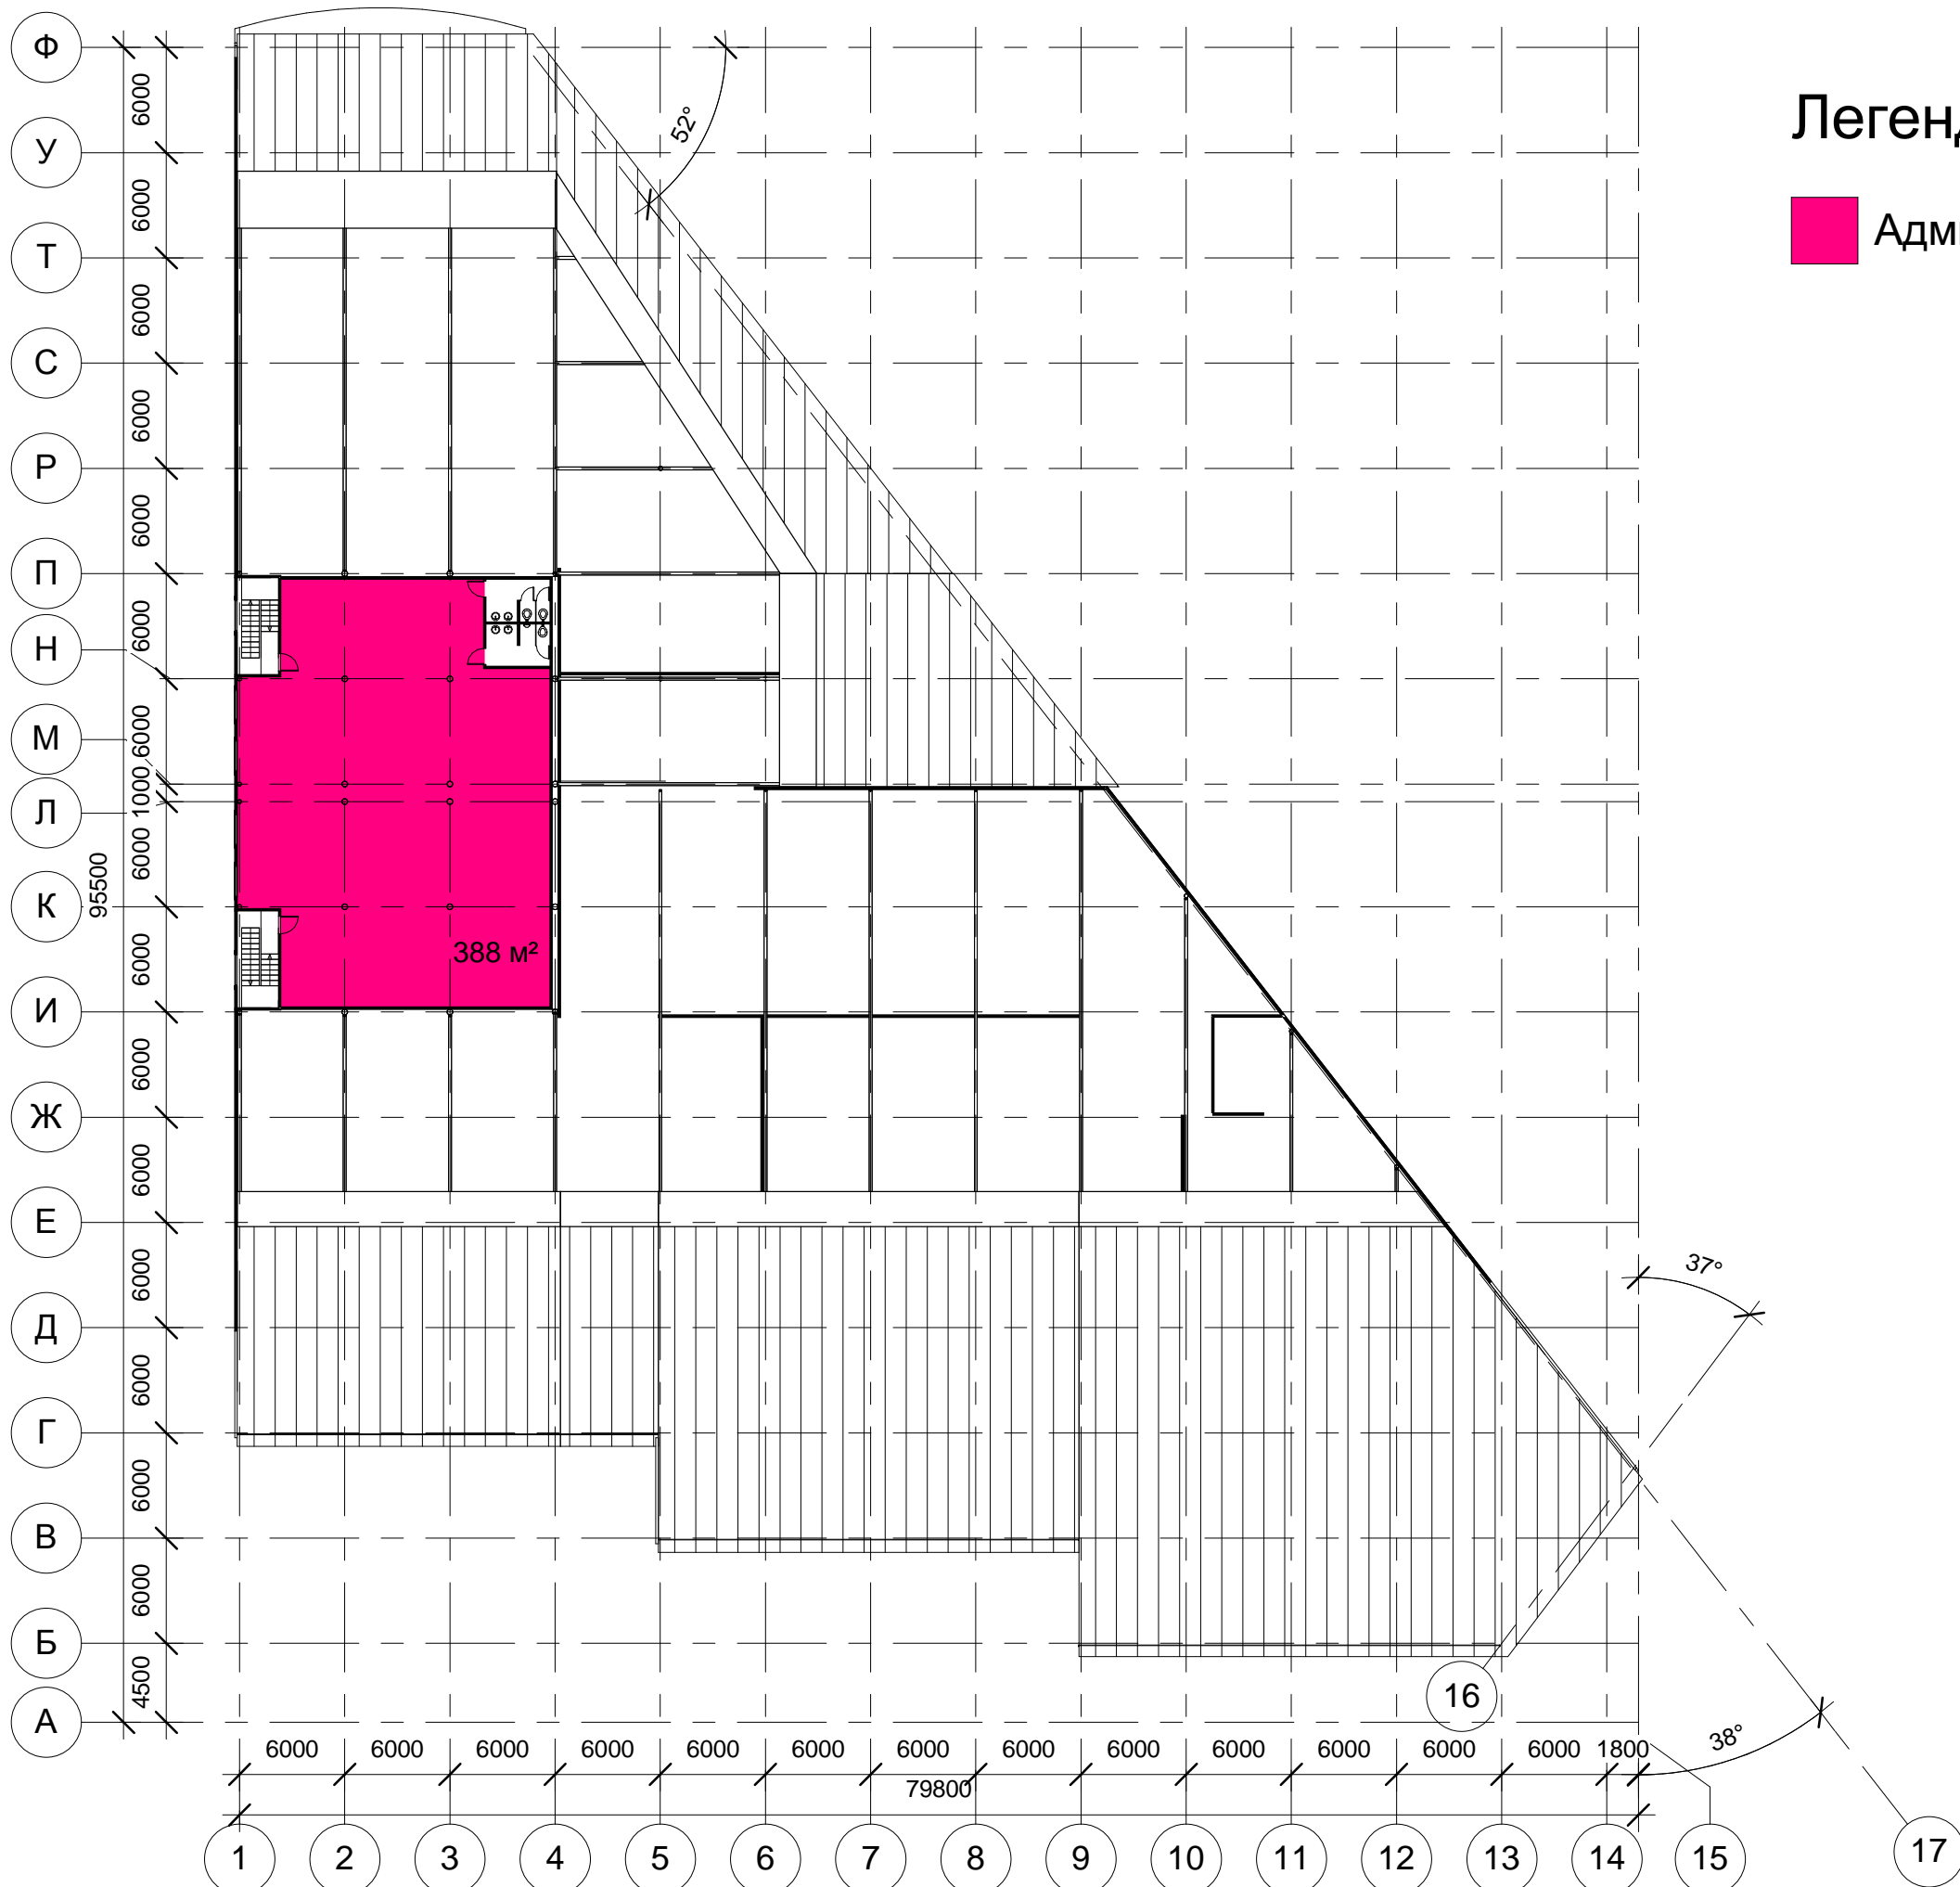

Согласовано	
Инд. № подл.	Взам. инв. №
Подп. и дата	

Изм.	Лист	№ док.	Подпись	Дата

План 3 этажа